


# ÚZEMNÍ PLÁN ŽIDOVICE

## Technická infrastruktura

### - vodní hospodářství

#### 1 : 5000

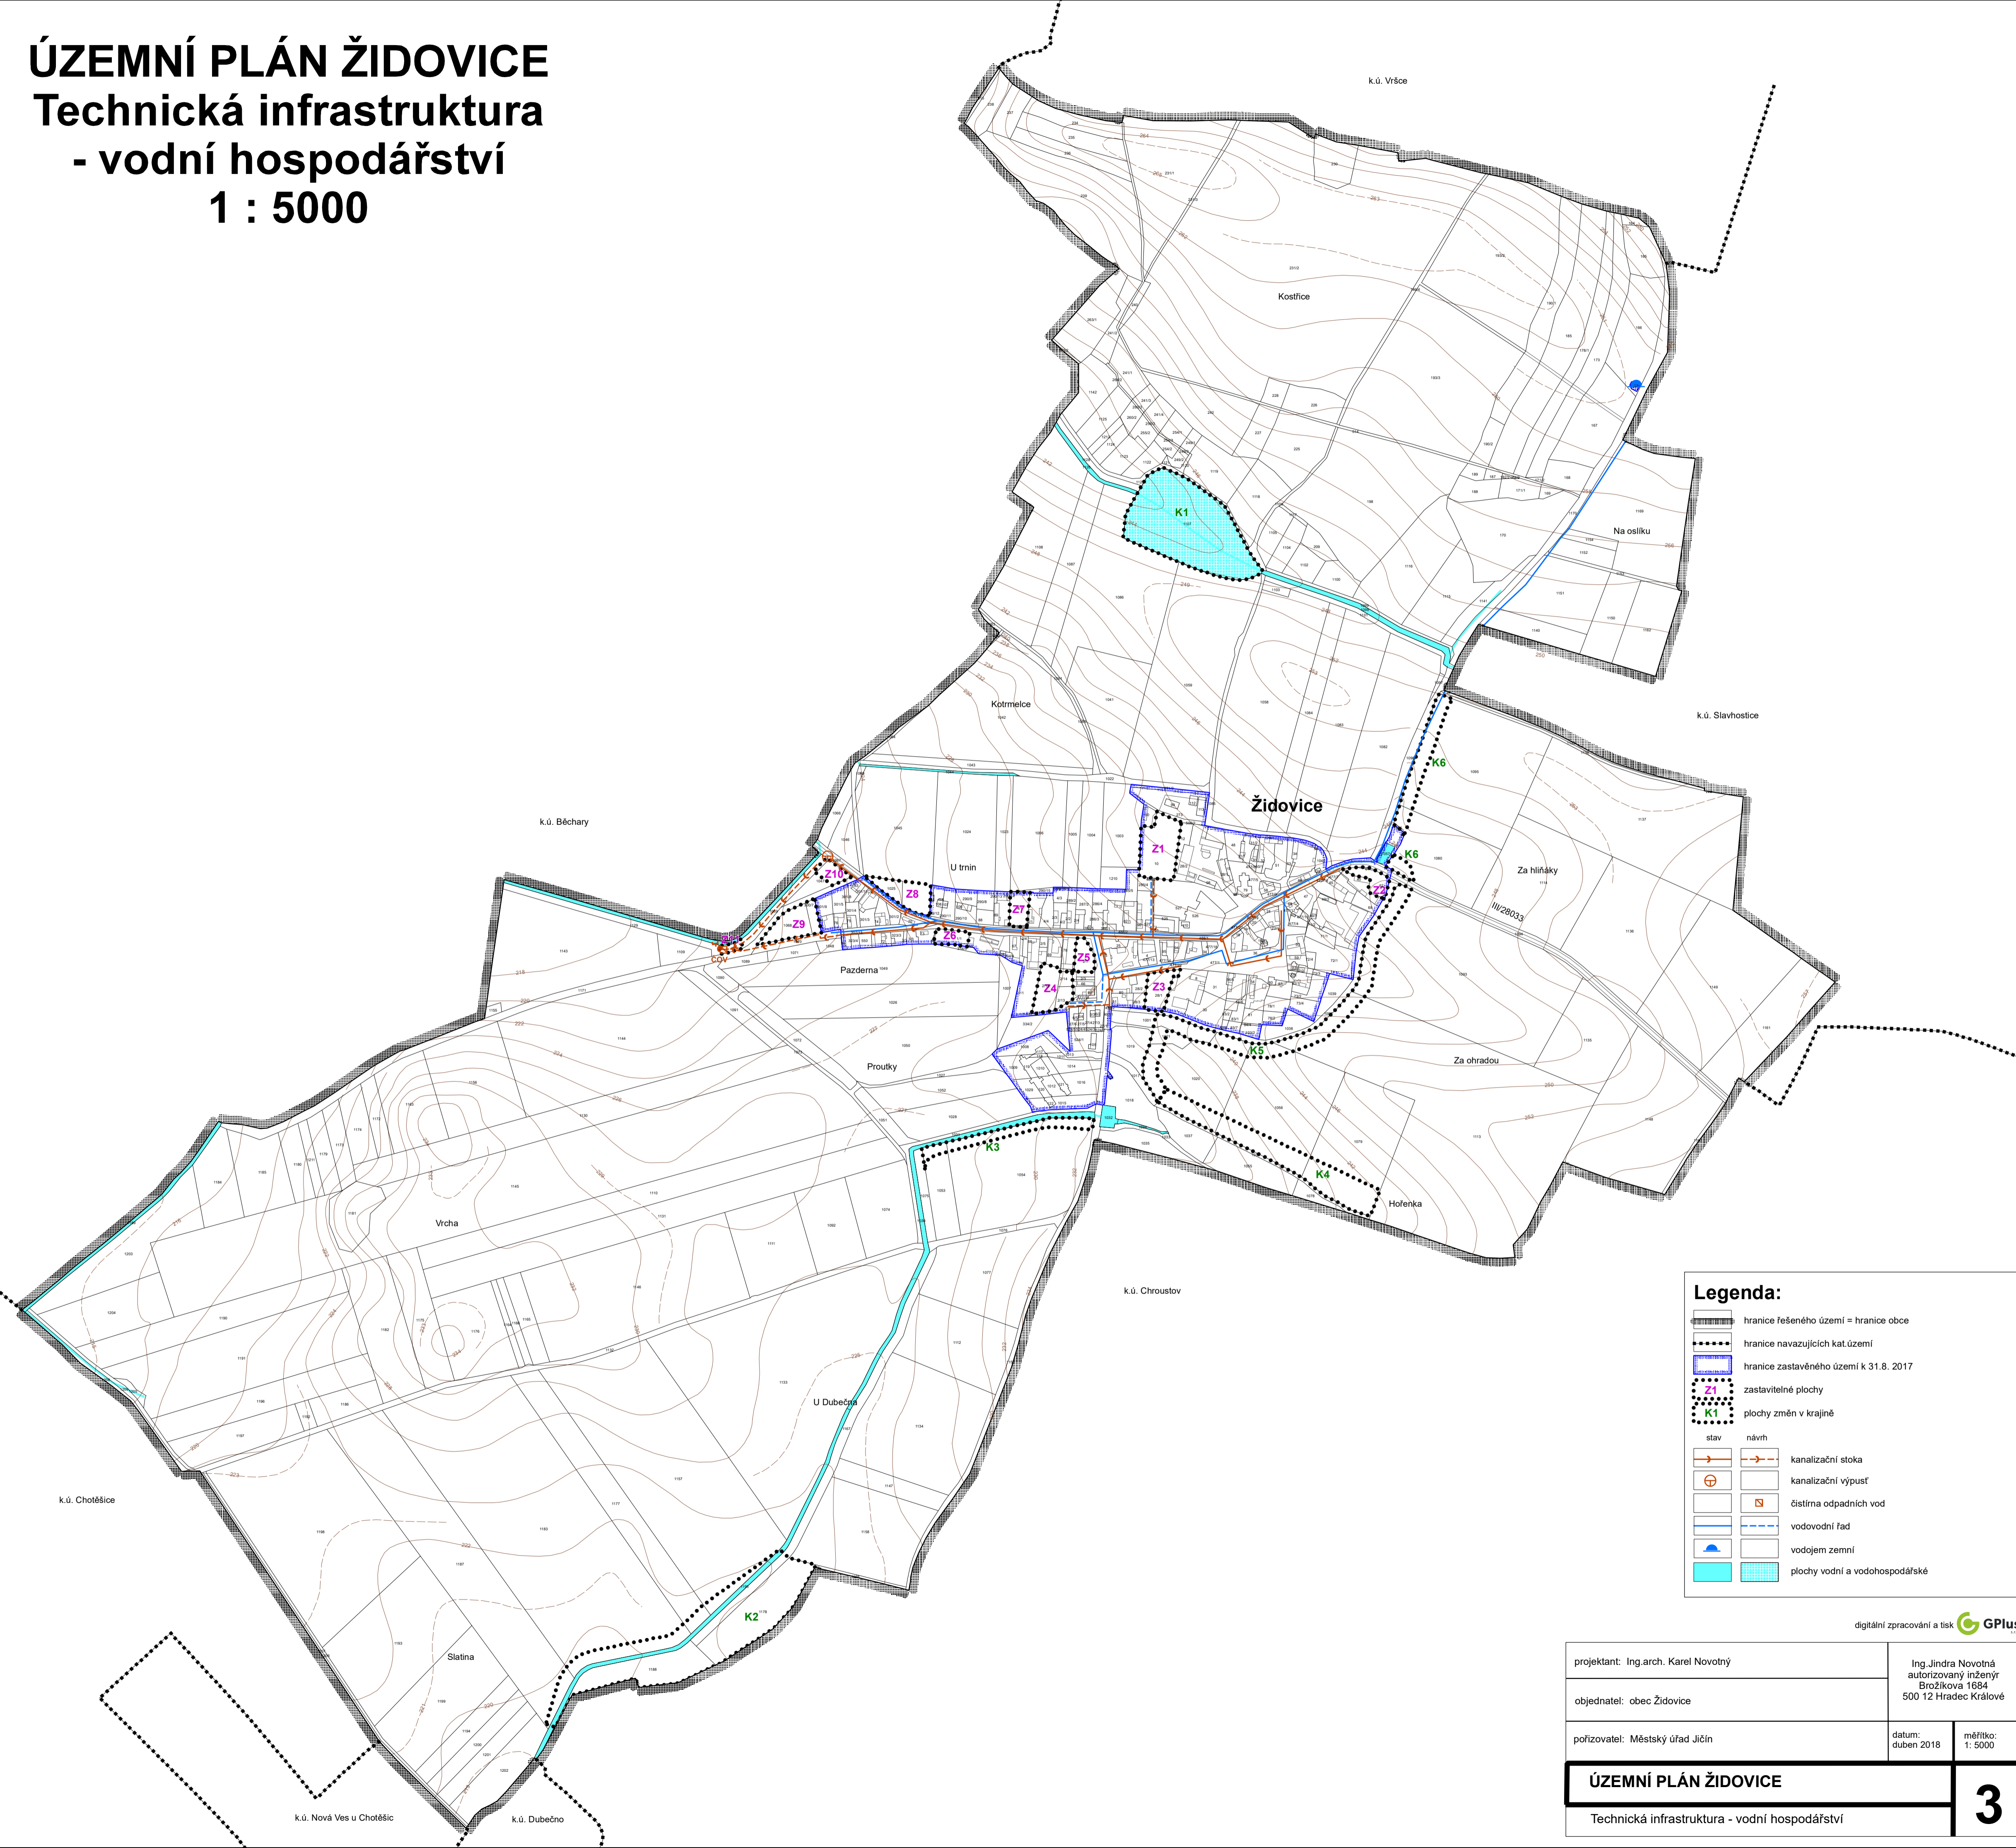

digitální zpracování a tisk GPlus

projektant: Ing.arch. Karel Novotný	Ing.Jindra Novotná autorizovaný inženýr Brožíkova 1684 500 12 Hradec Králové	
objednatel: obec Židovice	datum: duben 2018	měřítko: 1: 5000
pořizovatel: Městský úřad Jičín	<b>ÚZEMNÍ PLÁN ŽIDOVICE</b>	
Technická infrastruktura - vodní hospodářství		
		<b>3</b>