


# ÚZEMNÍ PLÁN ŽIDOVICE

## Technická infrastruktura

### - energetika, telekomunikace

#### 1 : 5000

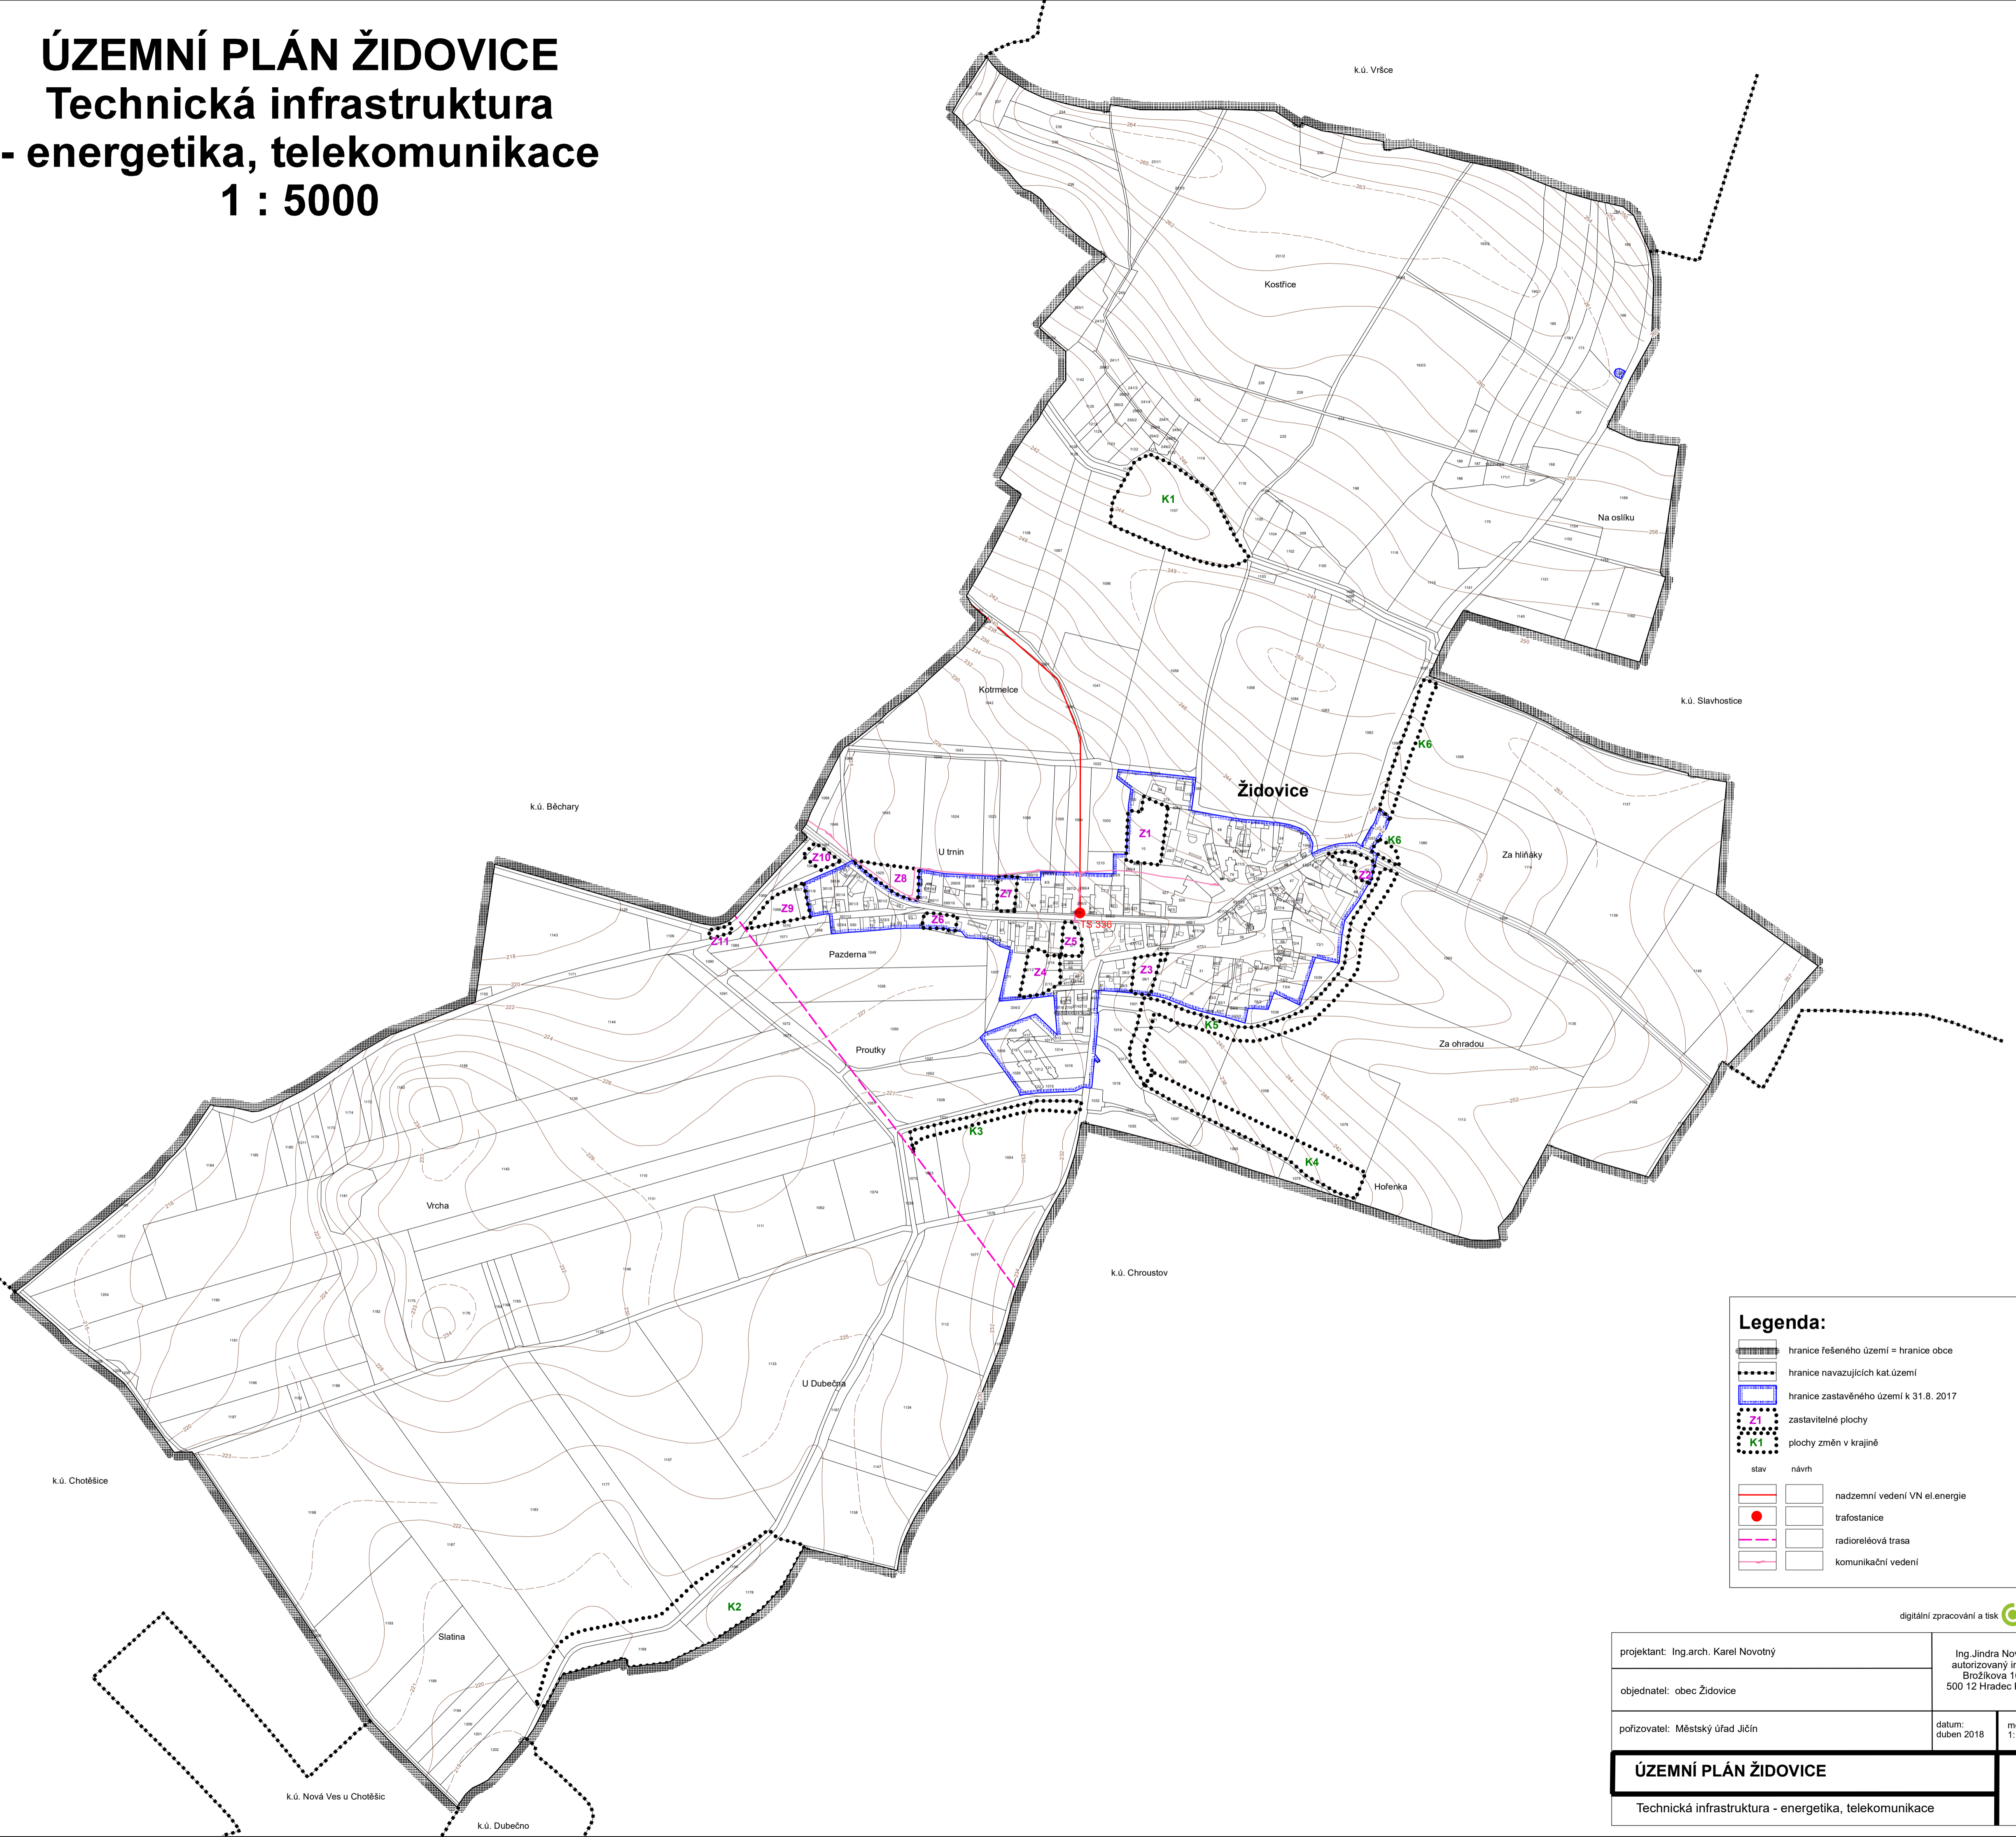

digitální zpracování a tisk **GPlus**

projektant: Ing.arch. Karel Novotný	Ing.Jindra Novotná autorizovaný inženýr Brožíkova 1684 500 12 Hradec Králové	
objednatel: obec Židovice	datum: duben 2018	mřítko: 1: 5000